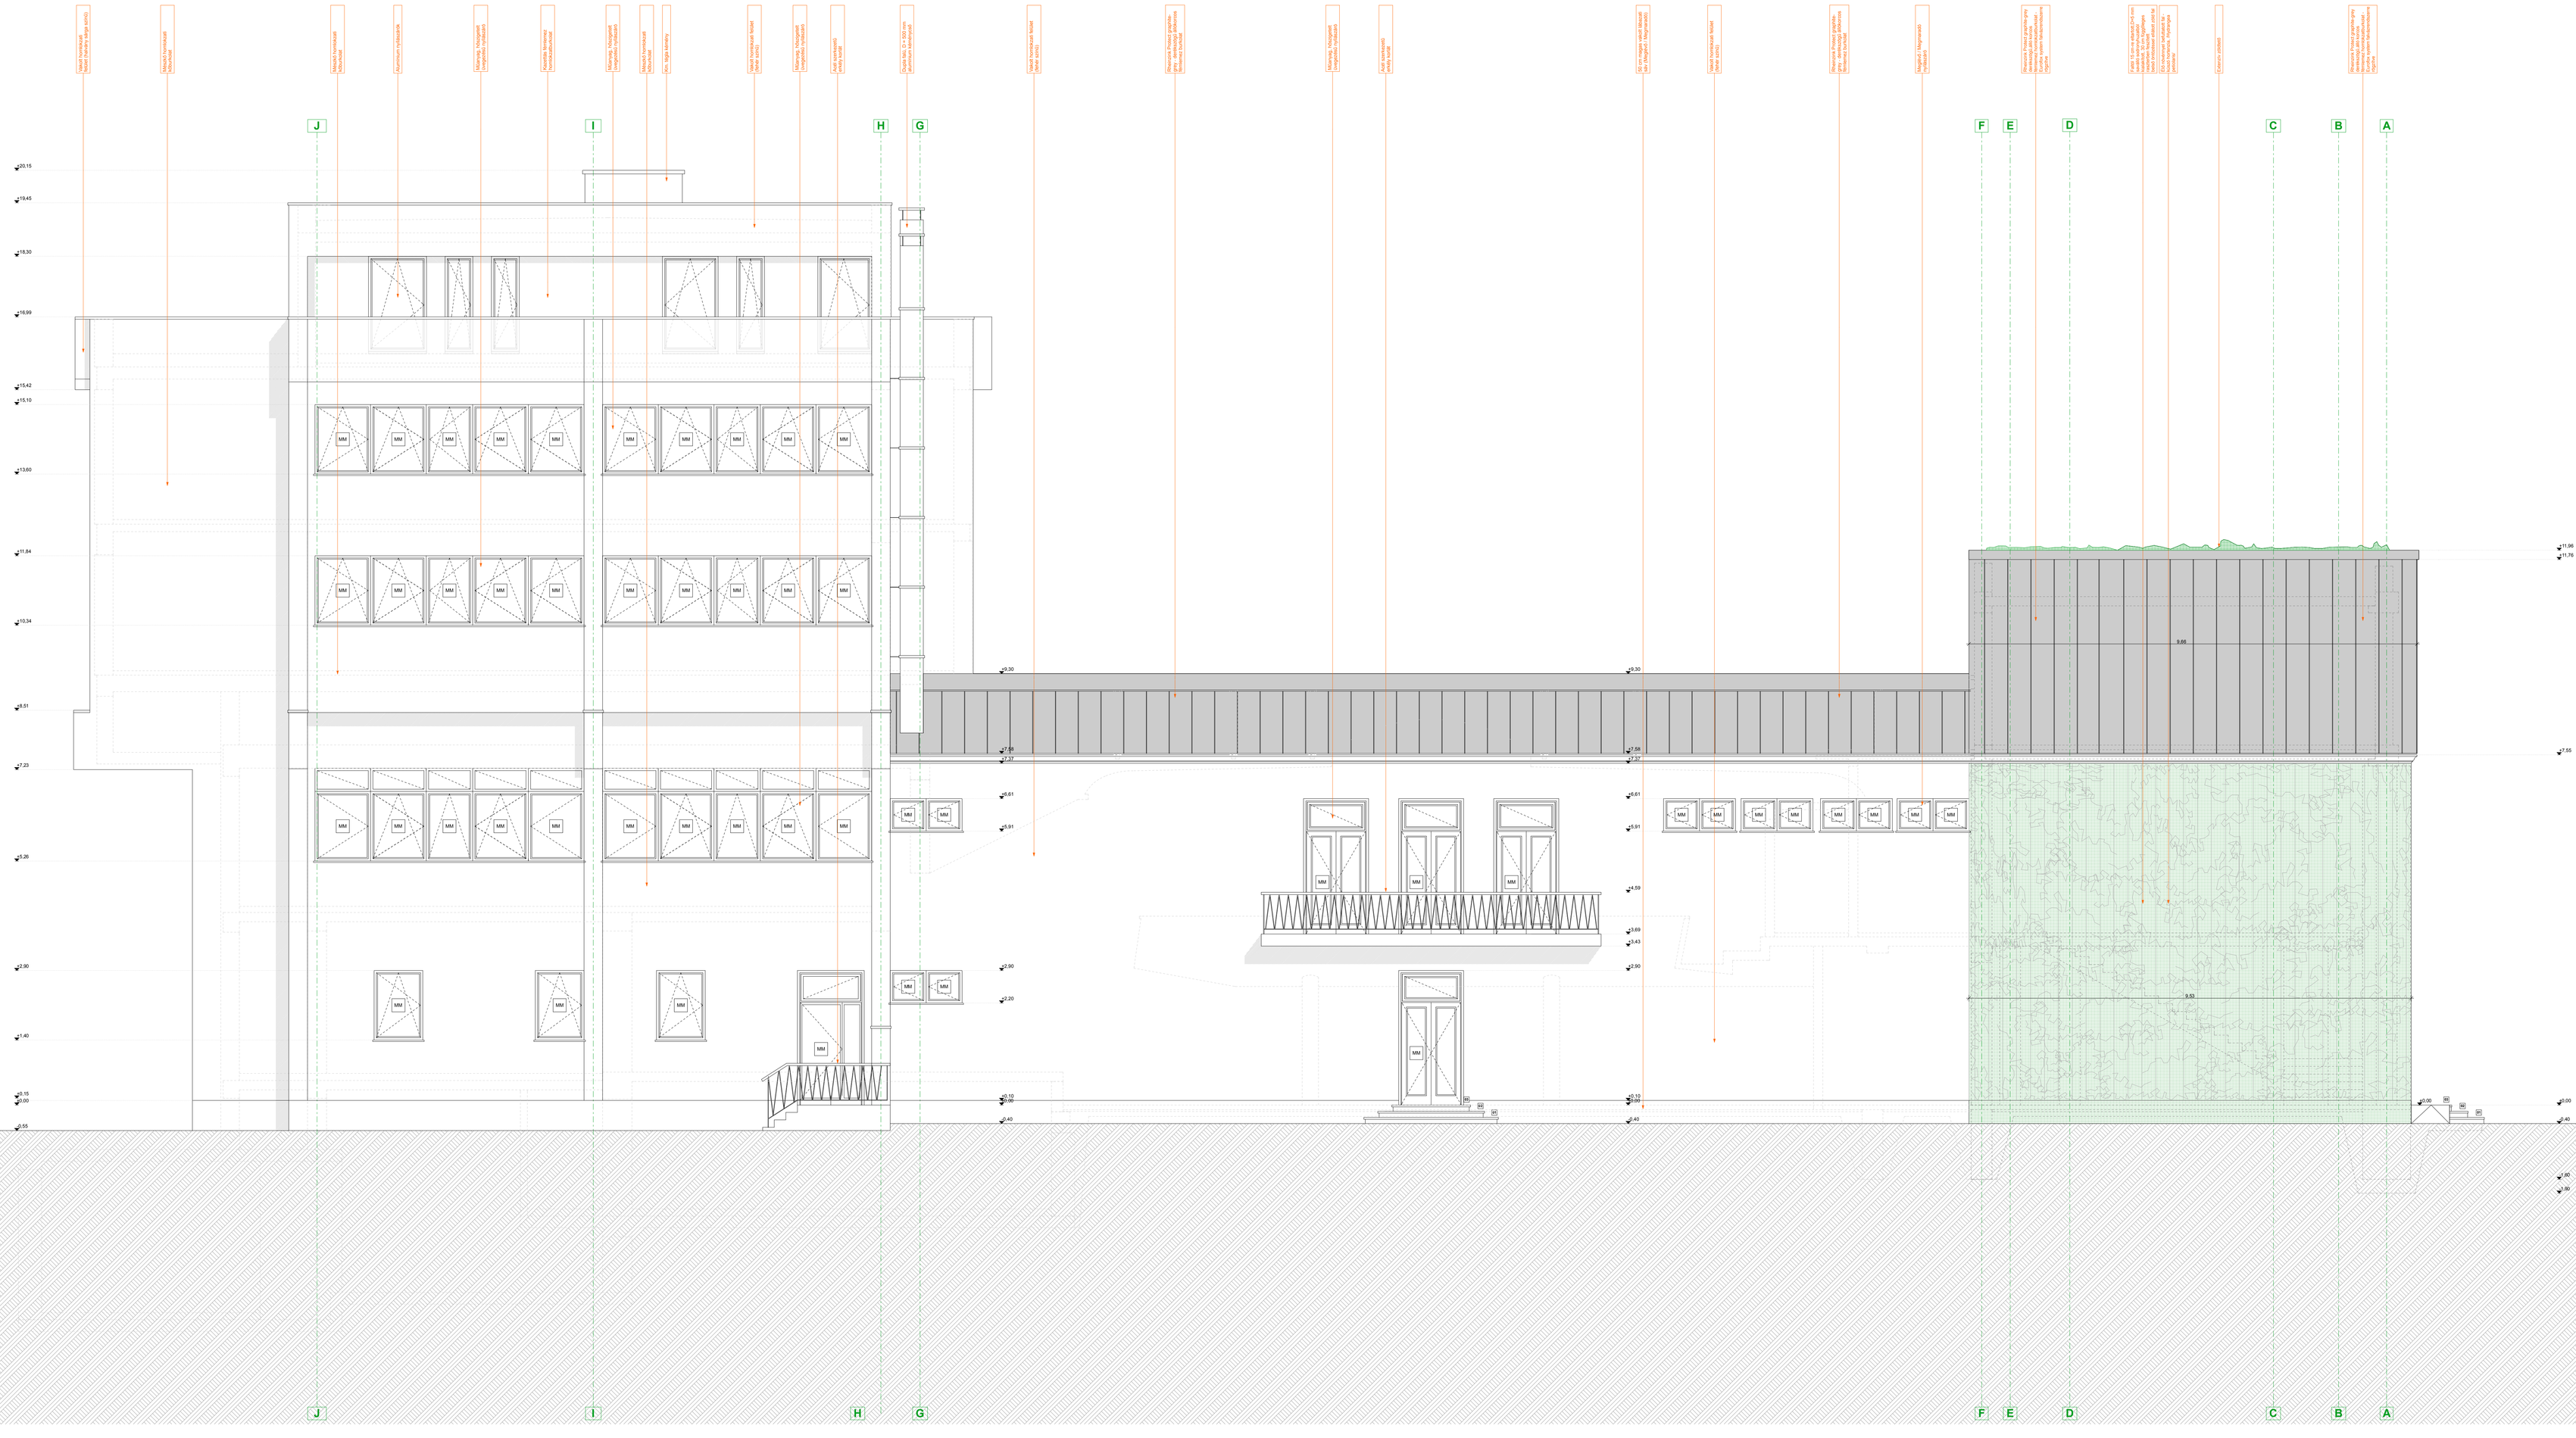

BOLGÁR MŰVELŐDÉSI HÁZ

EMELET RÁÉPÍTÉS TERVE

KIVITELEZÉSI TERV

ÉPÍTÉS HELYE : 1097 BUDAPEST, Vágóhíd utca 62. HRSZ :38266/2

ÉPÍTTETŐ : MAGYARORSZÁGI BOLGÁROK EGYESÜLETE
1097 BUDAPEST, Vágóhíd utca 62.

FELELŐS TERVEZŐ :	**SZŐCS LÁSZLÓ ZSOMBOR , 2600 Vác, Szent István tér 4.**	**É/2 13-1199/13**
ÉPÍTÉSZ MUNKATÁRS :	MAKOVINYI KRISZTIÁN , ZSOLDOS ANNA	.....
STATIKUS TERVEZŐ :	KULCSÁR SÁNDOR (okl. szerkezetépítő mérnök)	**T2-01-1086**
GÉPÉSZ TERVEZŐ :	MÓJZES PÉTER (épületgépész mérnök, energetikai tanúsító)	**GT 13-13773, TÉ 13-50673**
ELEKTROMOS TERVEZŐ :	PINTÉRNÉ KOLB DÓRA	**VT-13-4574**
LIFT TERVEZŐ :	SZABÓ TAMÁS	**F-T 01-7872**
TŰZVÉDELEM :	HOCHREIN JÓZSEF (okl. gépészmérnök, tűzvédelmi szakértő)	**I 249/2014**
.....	.....	.....

NYUGATI HOMLOKZAT

TERVEZETT ÁLLAPOT

A0 - M = 1 : 50 **2018 ÁPRILIS**

K-012

szlzs
interior architect & architect